



План расположения технологического оборудования

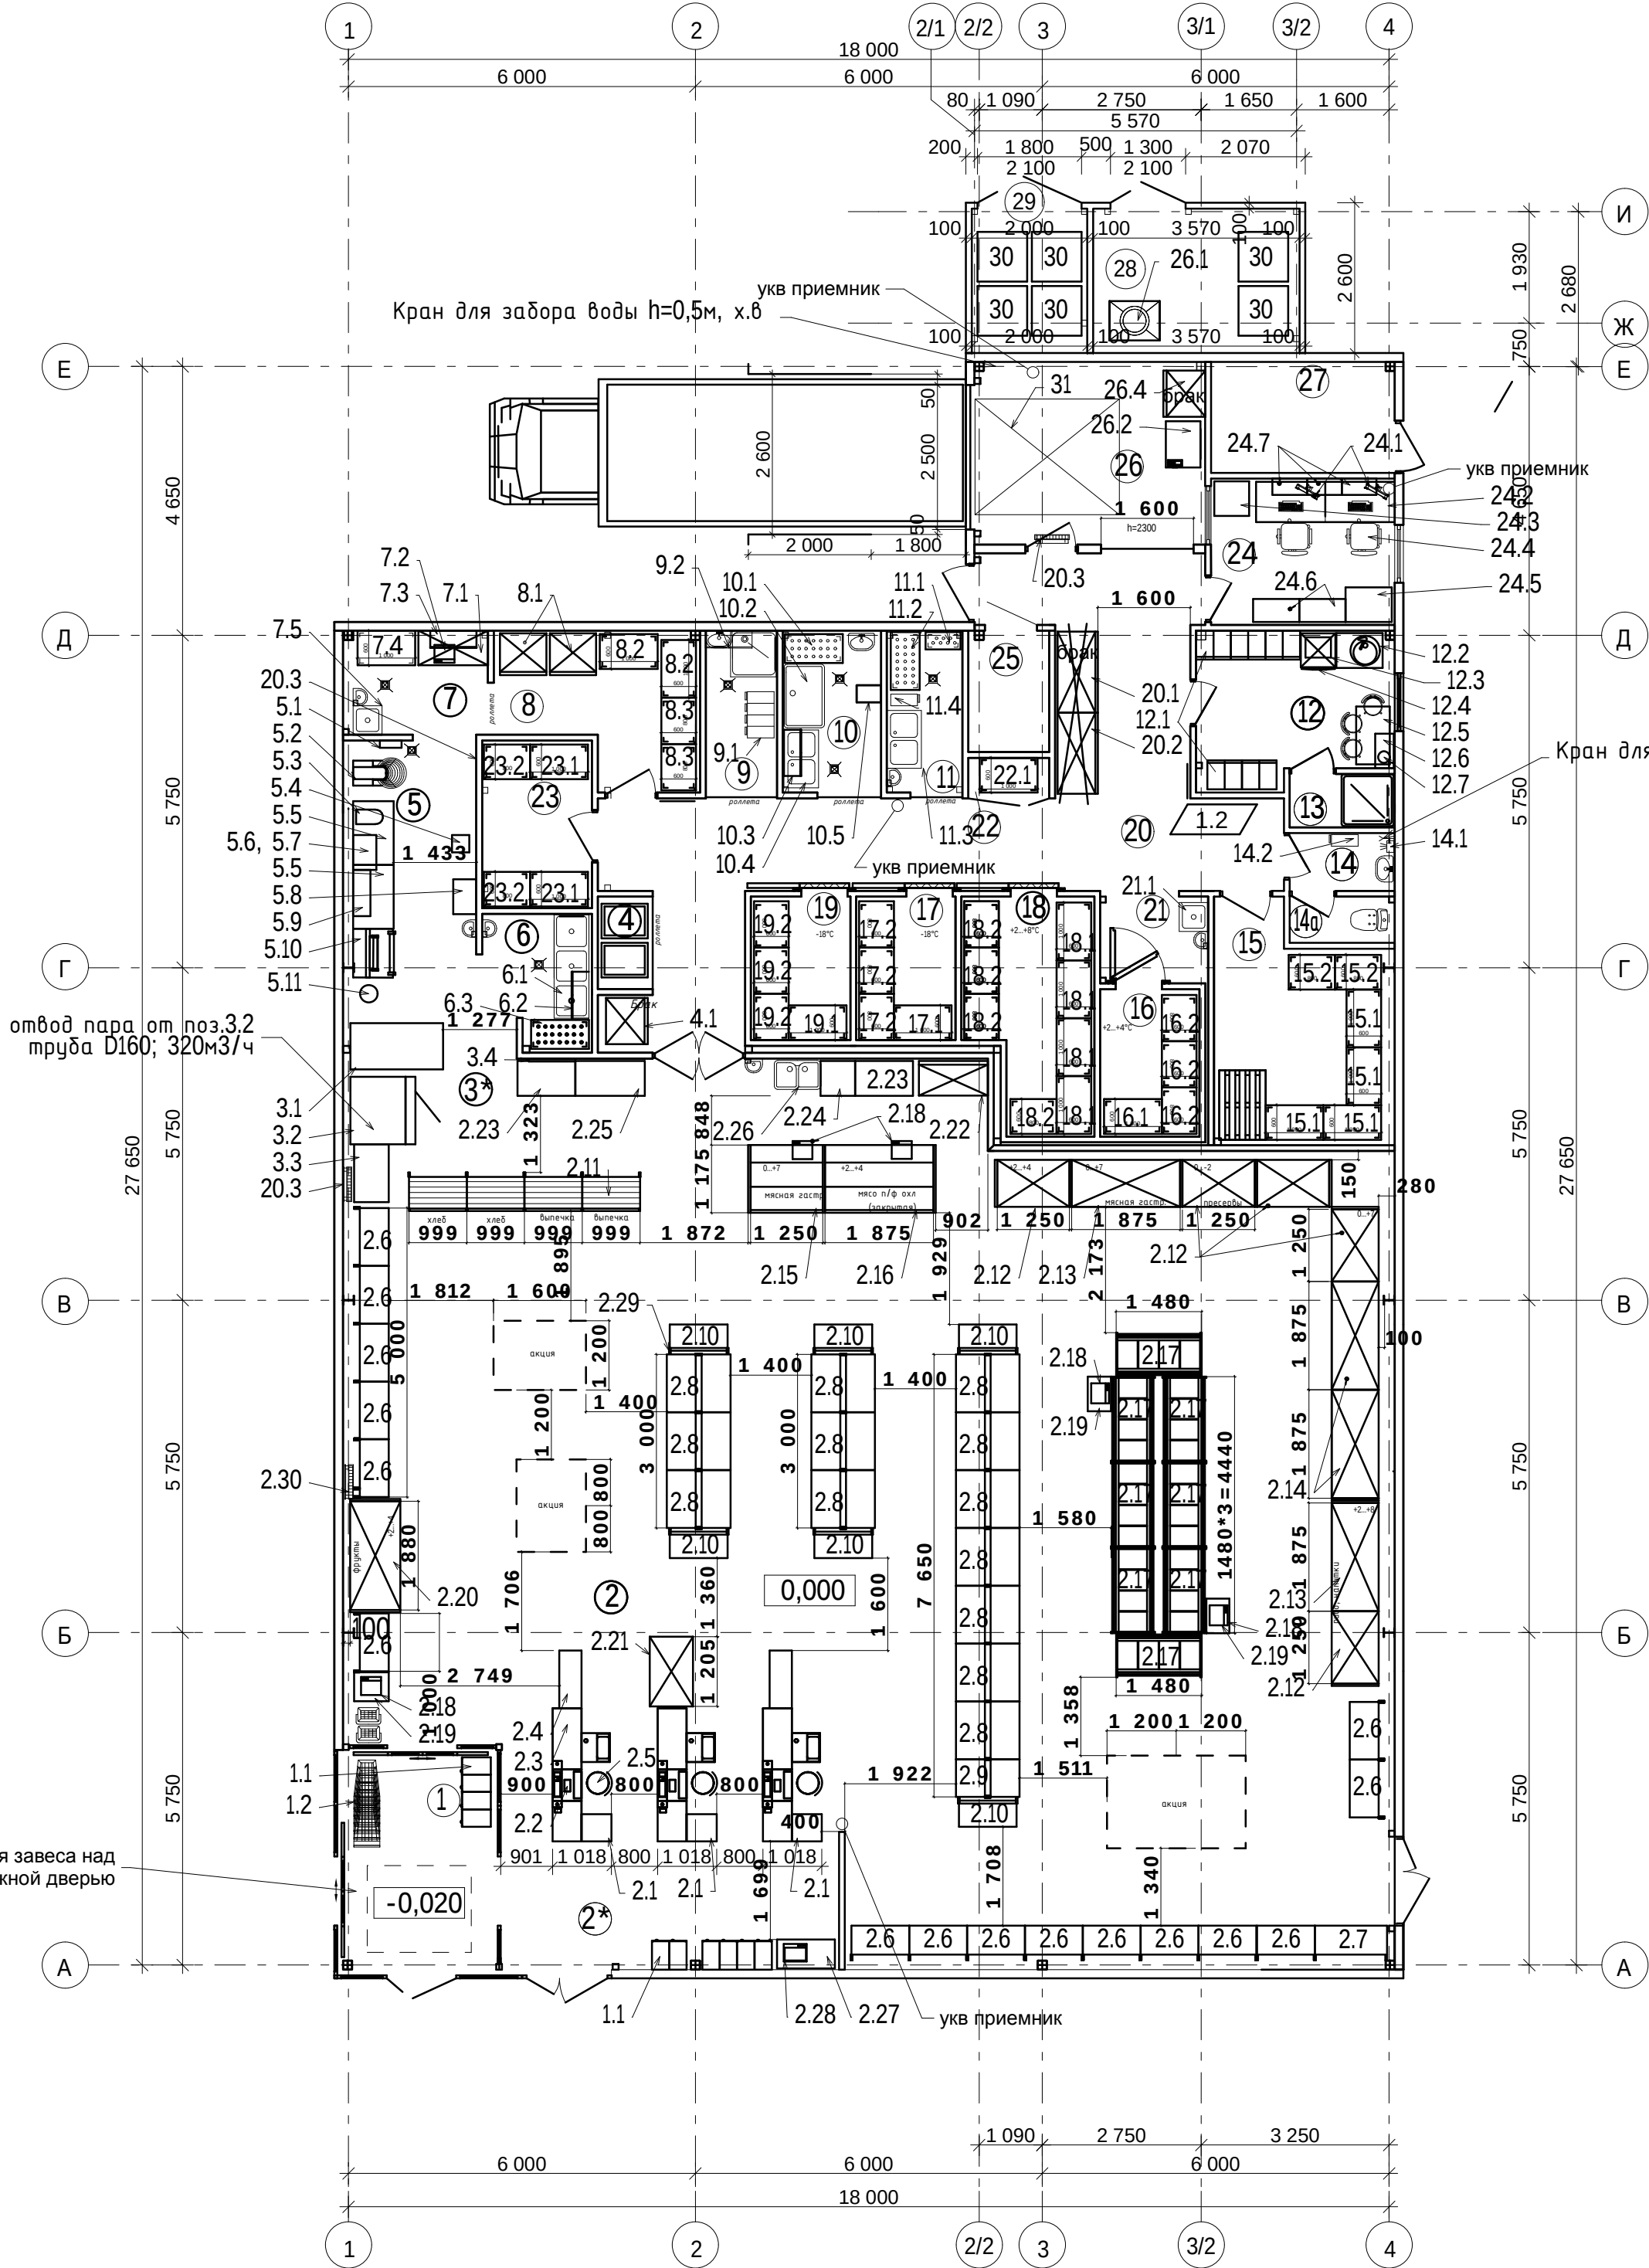

План на отм. +3,000 в осях 1-(2/2)/Г-Д



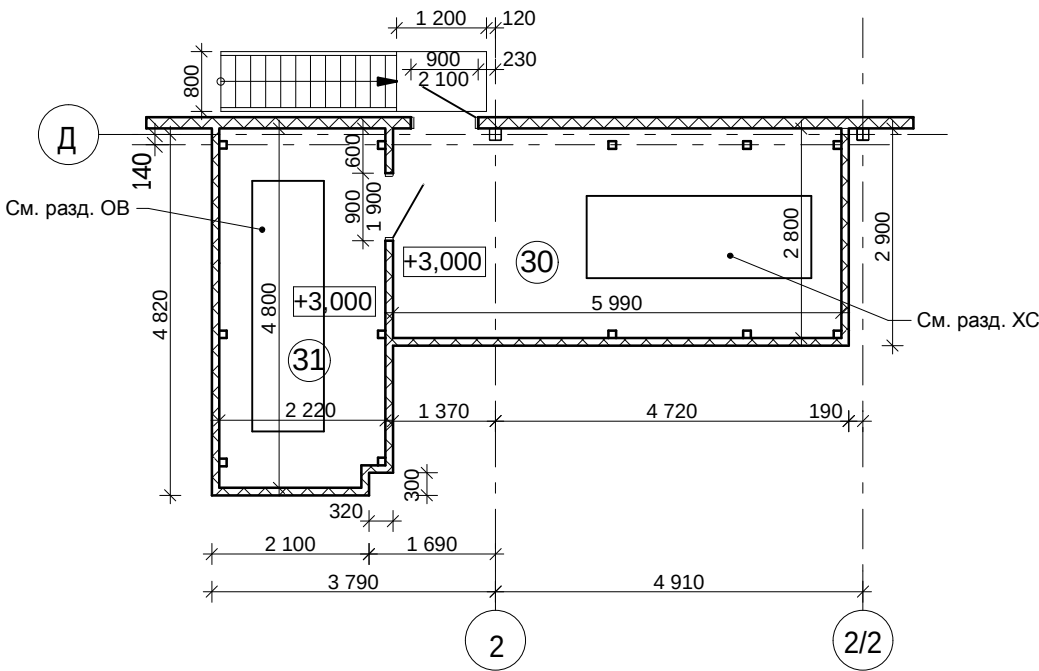


- Дренаж холодильного оборудования:
 - Установить подходящий сифон между сливной трубой витрины и сливом в полу.
 - Герметично заделать зону соединения слива с полом.
- Подключение торгового холодильного оборудования выполнить через автоматический магнитотермический выключатель. Максимальное отклонение напряжения в пределах $\pm 6\%$ от номинального значения.
- Обеспечить подключение к ЛВС: кассы поз.2.2 (3 шт); весы поз.2.18 (5 шт); прайсчекер поз.2.29 (1 шт); компьютер персональный поз.2.41(2 шт).
- Точки подключения технологического оборудования к системам инженерного обеспечения (канализация, водоснабжение, электроснабжение) уточнить после проведения процедуры закупки оборудования Заказчиком.

Экспликация помещений

Номер пом.	Наименование	Площ., м2	категория пом. по ВПО	Прим.
1	Тамбур	10,0		
2	Торговый зал	264,72		
2*	Закассовая зона	-		
3*	Участок выпечки (торговый зал)	-		
4	Кладовая (хлеб)	1,51	В4 П-IIa менее 2000 МДж	
5	Участок выпечки (пекарня)	13,31	Д	
6	Участок мойки инвентаря (выпечка)	4,13		
7	Помещение растаривания сырья	4,5	Д	
8	Помещение суточного запаса	8,28	В4 П-IIa менее 2000 МДж	
9	Моечная уборочного инвентаря	3,56		
10	Помещение предпродажной подготовки сырой продукции	4,76		
11	Моечная торгового инвентаря	3,67		
12	Гардеробная с местом приема пищи	8,82		
13	Душевая	1,67		
14	Тамбур санузла	1,81		
14a	Санузел	1,45		
15	Кладовая (бакалея)	11,72	В1 П-IIa более 2000 МДж	
16	Зона установки охлаждаемой камеры среднетемпературной (фрукты) +4...+2°C	4,38		
17	Зона установки охлаждаемой камеры низкотемпературной (рыба) -18°C	4,26		
18	Зона установки охлаждаемой камеры среднетемпературной (гастрономия) +2+8°C	8,24		
19	Зона установки охлаждаемой камеры низкотемпературной (замороженная продукция) -18°C	4,26		
20	Коридор	36,38		
21	Участок подготовки овощей и фруктов	2,8		
22	Кладовая промышленной группы	0,98	В1 П-IIa менее 2000 МДж	
23	Кладовая напитков	5,51	В2 П-IIa менее 2000 МДж	
24	Кабинет администрации	8,04		
25	Электрощитовая	2,94	В4	
26	Разгрузочная	12,6		
27	ИТП	6,1	Д	
28	Кладовая макулатуры	8,93	В2 П-IIa более 2000 МДж	
29	Камера для мусора	5,06	В2 П-IIa более 2000 МДж	
30	Компрессорная	16,78	Д	
31	Венткамера	10,18	Д	
Общая площадь		481,35		

						41.19 - ТХ				
						«Строительство и обслуживание торгового объекта по ул.Гагарина, 74 в г.Кировске»				
Изм.	Кол.уч.	Лист	№ док.	Подп.	Дата					
ГИП						Торговый объект		Стадия	Лист	Листов
Проект.								С	2	
						План расположения технологического оборудования				
Н. контр.										

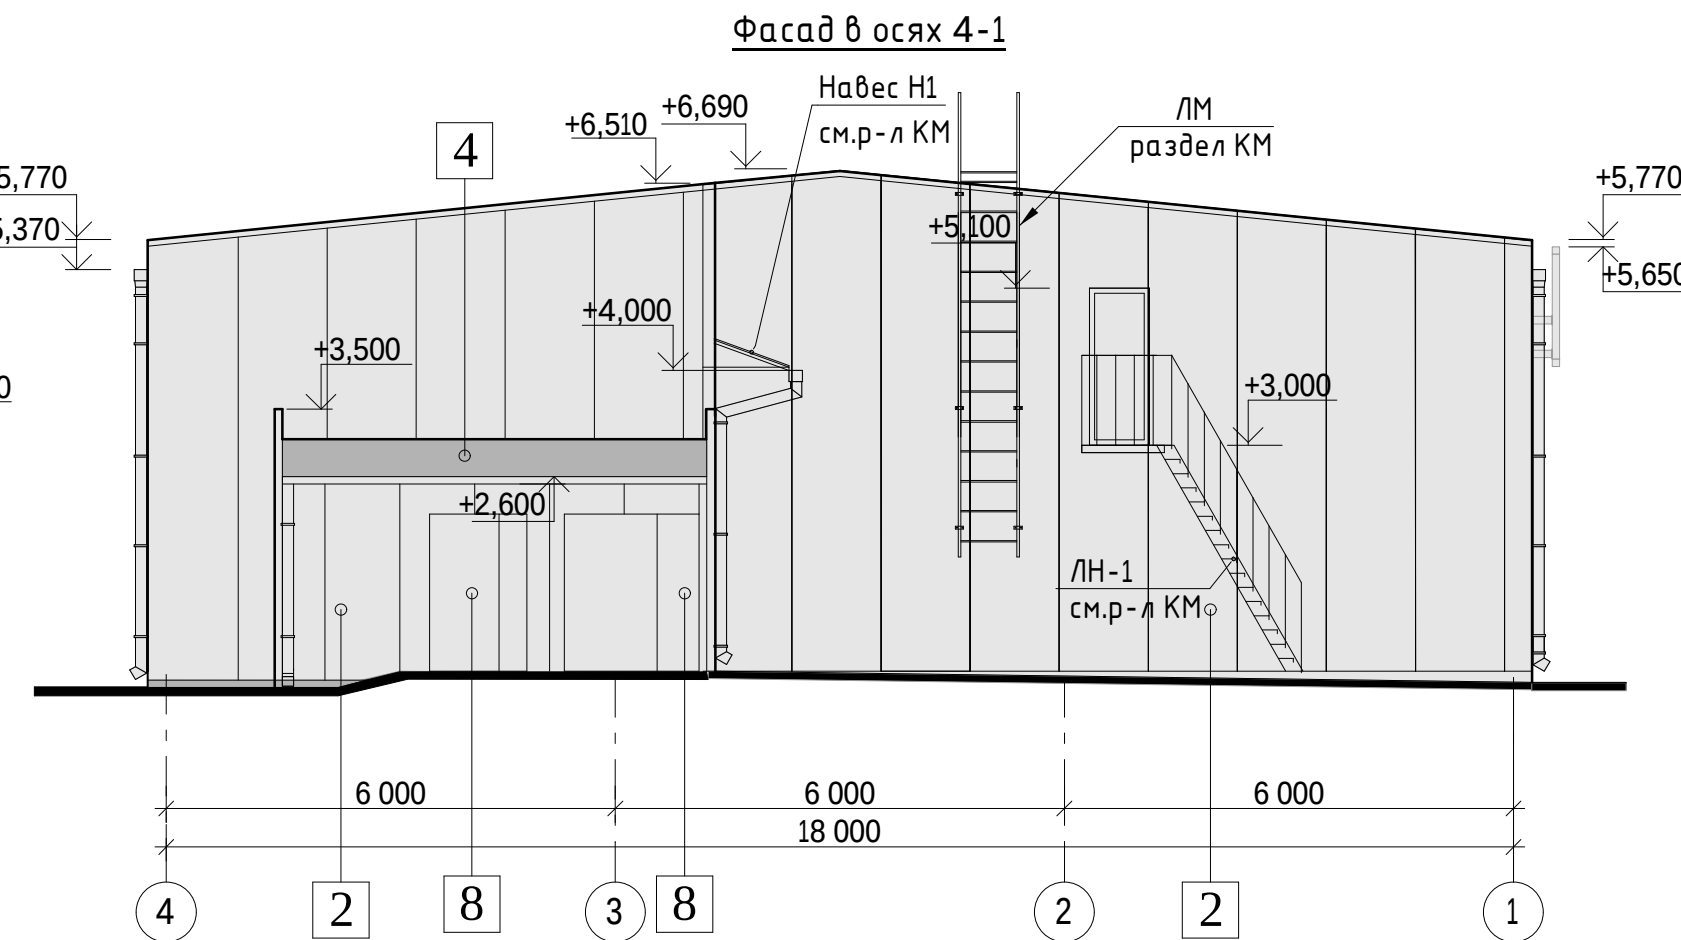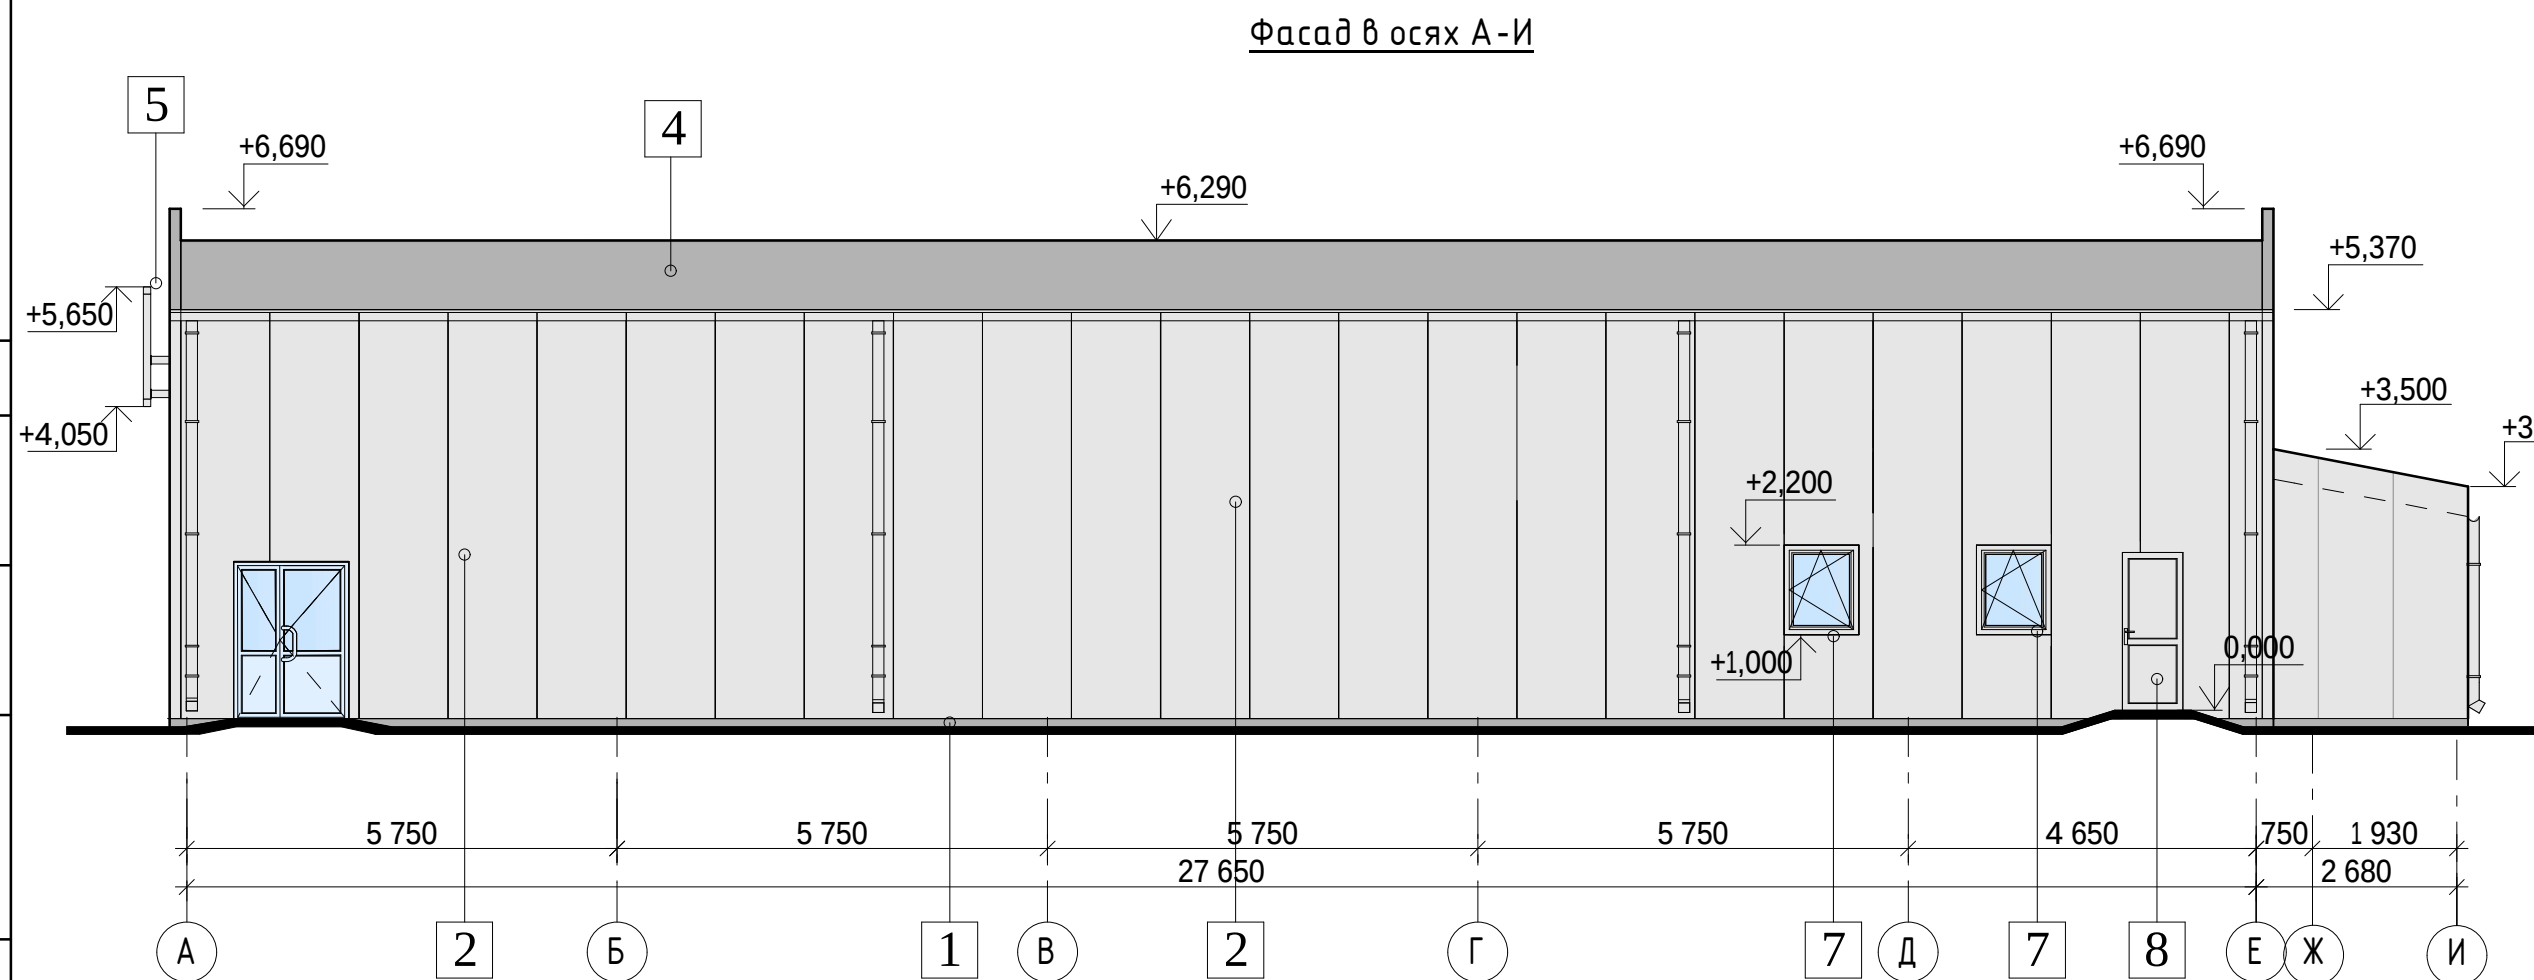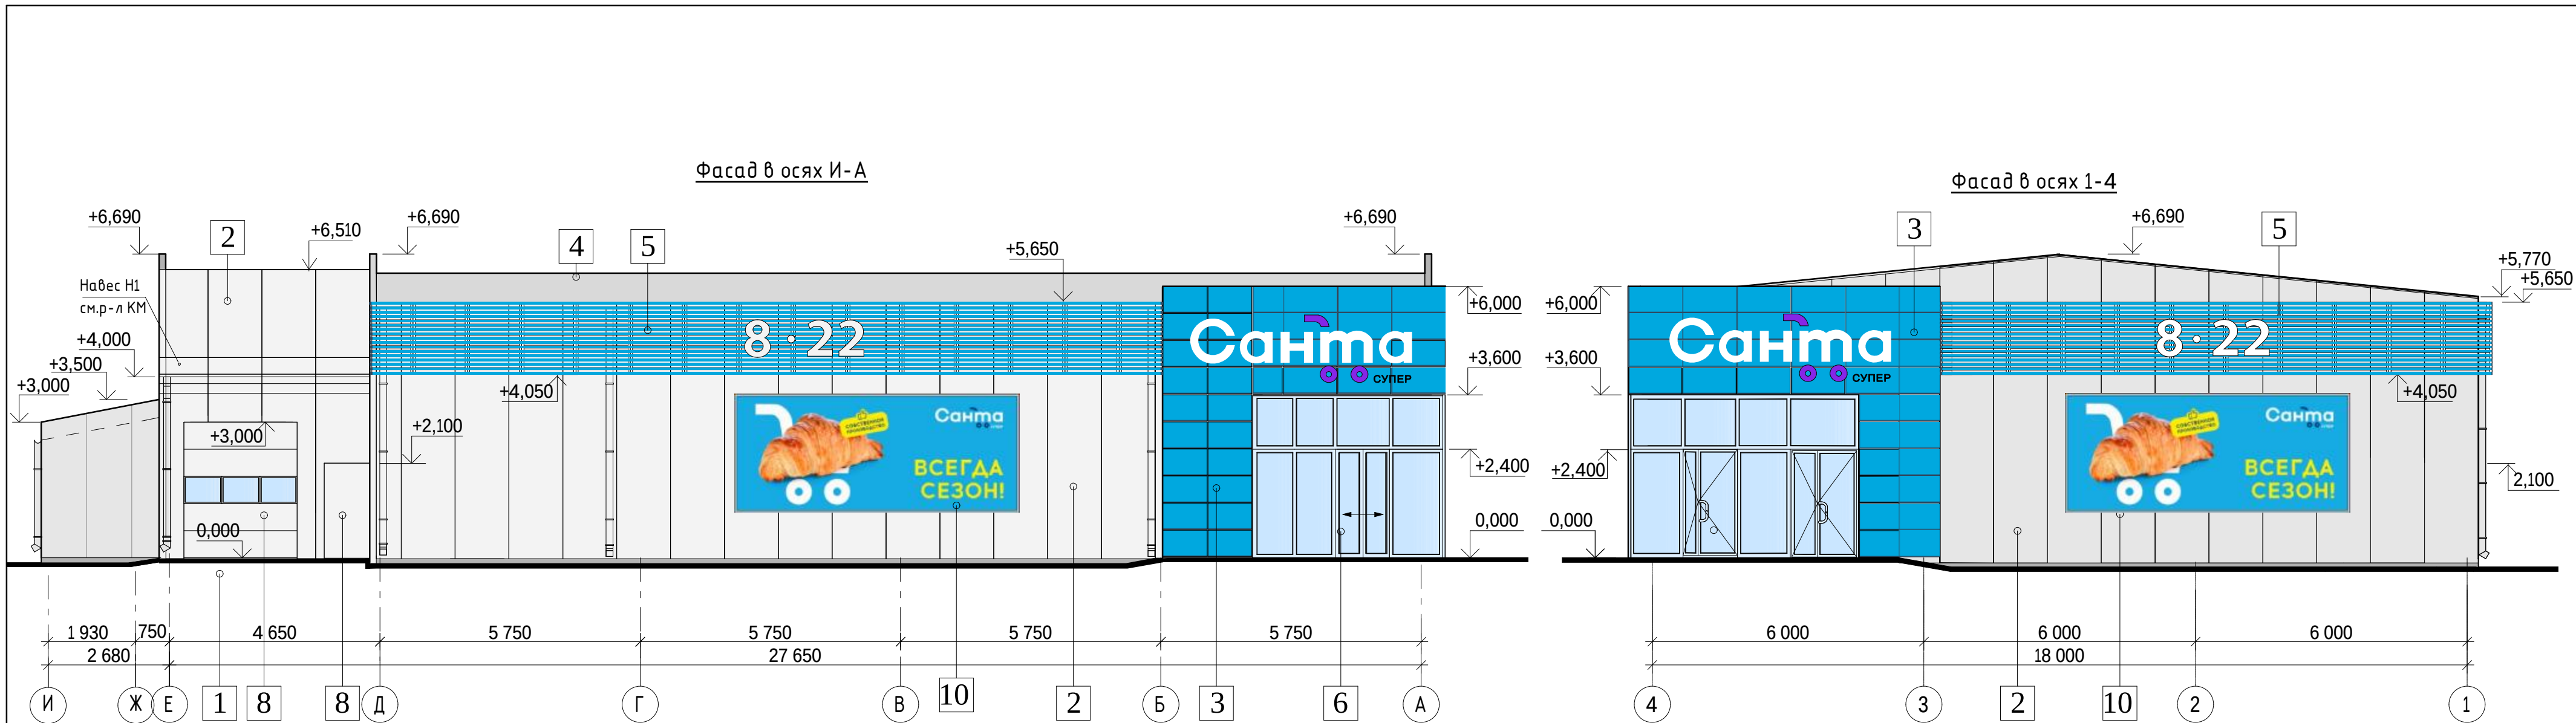

1. Данный лист см.с. АР-12и,14и.
2. Ведомость наружной отделки фасадов см.л.АР-15и.
3. Данный лист см. совместно с разделом КМ.

Условные обозначения:

1 - тип отделки согласно "Ведомости отделки фасадов"

						41.19 - АР			
						«Строительство и обслуживание торгового объекта по ул.Гагарина, 74 в г.Кировске»			
Изм.	Кол.уч.	Лист	Ндок.	Подпись	Дата	Цветовое решение фасадов	Стадия	Лист	Листов
Гип	Проект.						С	16	
Н. контр.									

		Согласовано:				




1. Показатели ТЭП приведены согласно ТКП 45-1.02-295-2014 Приложение Л, ТКП 45-3.02-325-2018 Приложение В.					
Изм.	Кол.уч.	Лист	№Док.	Подпись	Дата
ГИП					
Н. Контр.					

СОГЛАСОВАНО:


Взамен инв. N

Подпись и дата

Инв. N подл.

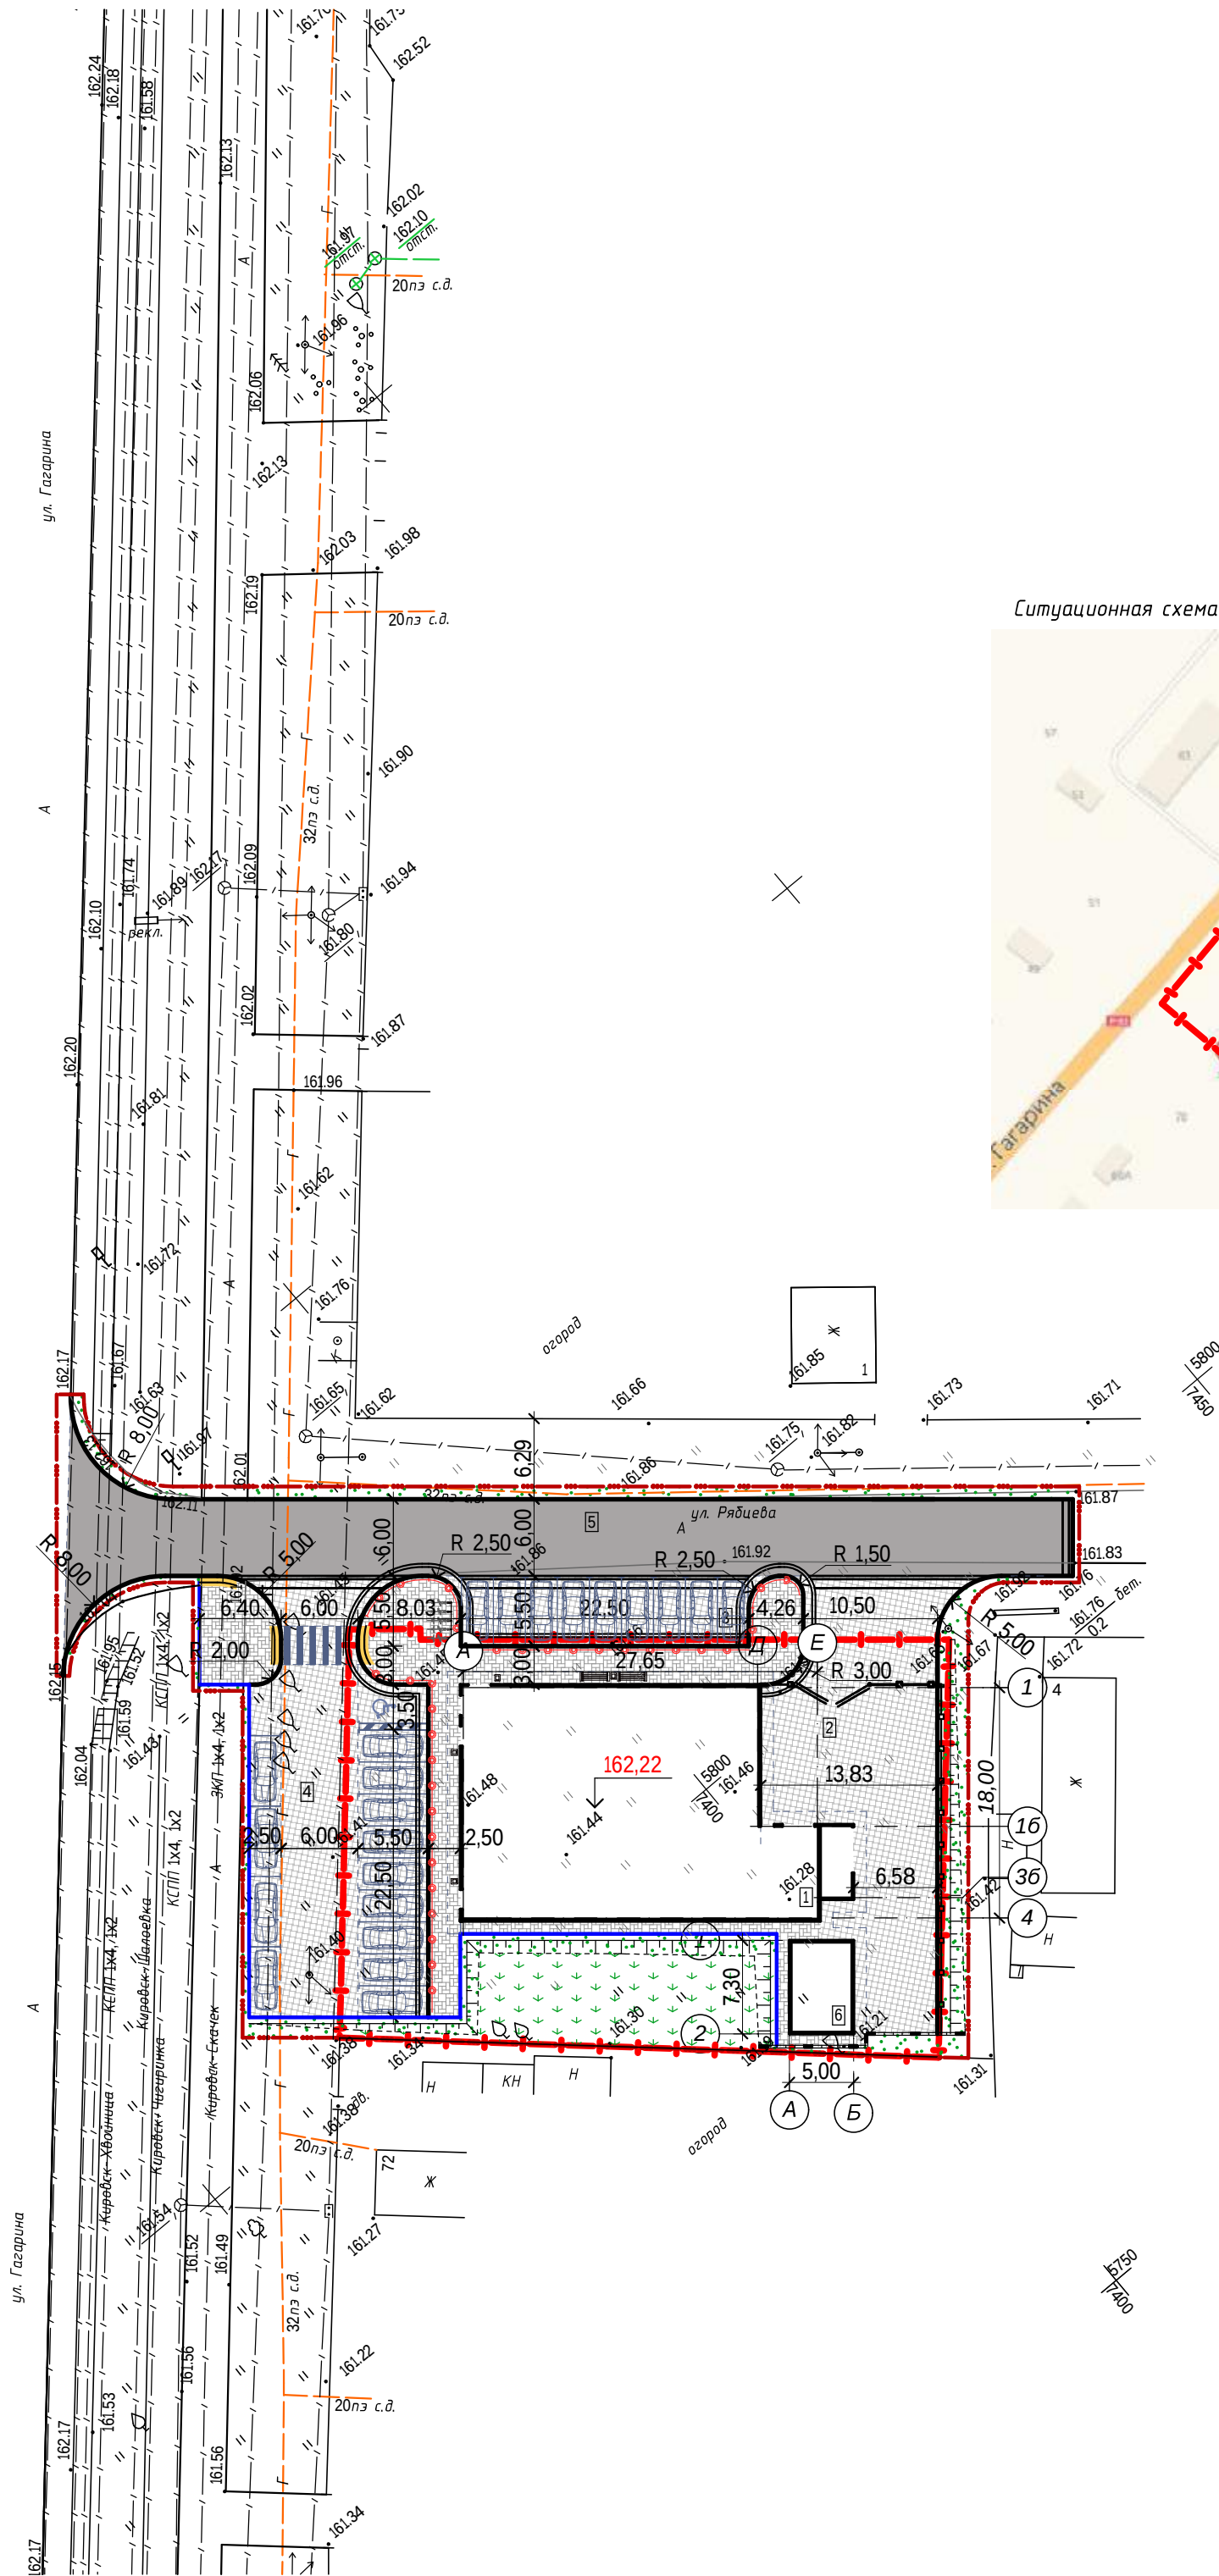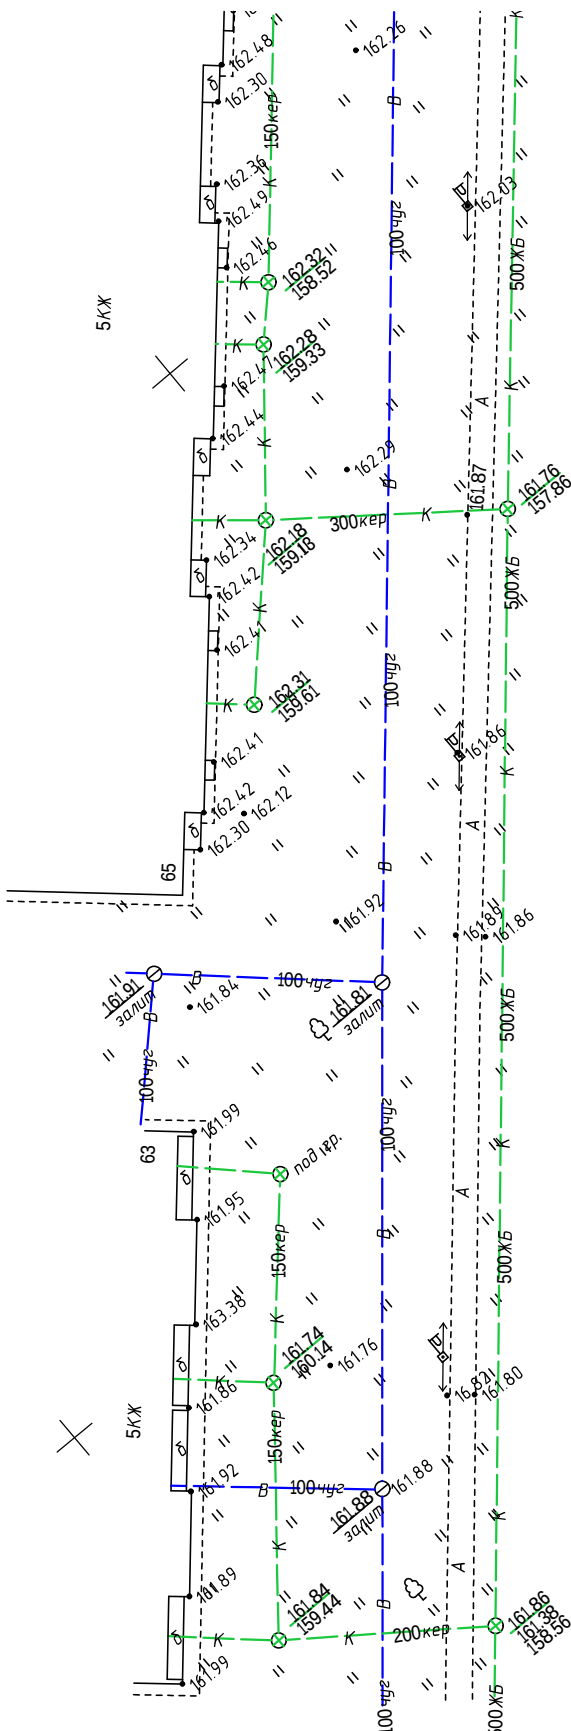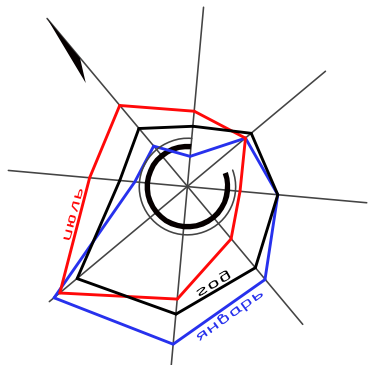

Ситуационная схема

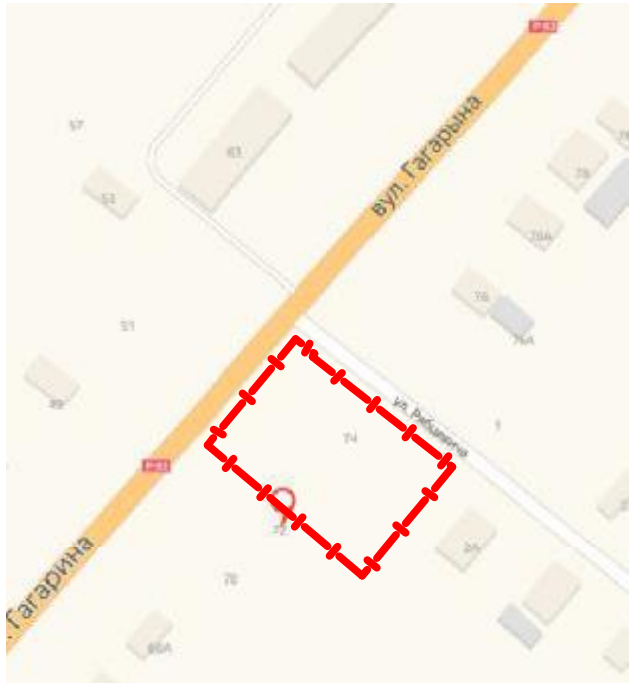

Ведомость зданий и сооружений

Номер п/п	Наименование и обозначение	Этажность	Количество			Площадь, м²				Строительный объем, м³	
			Зданий	Квартир		Застройки		Общая		Здания	Всего
				Здания	Всего	Здания	Всего	Здания	Всего		
1	Торговый объект	1	1	-	-	484,30	484,30	481,35	481,35	2897,78	2897,78
2	Хоз. площадка, проезд	-	-	-	-	-	-	324,40	324,40	-	-
3	Парковка на 9 м/м для легковых авто, проезд	-	-	-	-	-	-	126,40	126,40	-	-
4	Парковка на 14 м/м для легковых авто	-	-	-	-	-	-	437,30	437,30	-	-
5	Проезд	-	-	-	-	-	-	499,20	499,20	-	-
6	ТП	1	1	-	-	36,50	36,50	-	-	-	-

Условные обозначения

Обозначение	Наименование
	Проектируемое покрытие из плит бетонных тротуарных
	Покрытие из плит тактильных в 2 ряда
	Покрытие из асфальтобетона
	Слой растительного грунта (проектируемое покрытие)
	Существующий растительный покров
	Проектируемая подпорная стенка
	Бортовой камень БРТ 100.20.8-М СТБ 1097-2012
	Бортовой камень БР 100.30.15-М СТБ 1097-2012
	Участок с пониженным бортовым камнем на пешеходном переходе БРВ 100.30/22.5.15-М, БВ 100.22.5.15-М СТБ 1097-2012
	Бортовой камень БР 100.30.15-М (плашмя)
	Проектируемое ограждение с воротами
	Граница землепользования
	Условная граница работ
	Ограничители дорожного движения полусферы (шаг 1,9 м.)

Примечание:

- Генеральный план разработан на основе геодезической съемки, выполненной ИП Шинко В.Н. Система координат: Местная. Система высот: Балтийская. Достоверная информация по сетям и коммуникациям находится у балансодержателей сетей и коммуникаций. Сплошные горизонталы проведены с сечением 0,5м.
- Размеры на чертежах раздела "ГП" (Генеральный план. Благоустройство) указаны в метрах.
- Площадка свободна от застройки, родная. В геоморфологическом отношении участок изысканий приурочен к Центрально-Березинской равнине. Абсолютные отметки поверхности составляют 161,28 - 161,59 м. Подземные воды скважинами глубиной 8,0 м на момент проведения изысканий (ноябрь 2019) вскрыты не были.

Примечание:

- Конструкции тротуаров приняты по ТКП 45-3.02-6-2005.
- Работы по устройству покрытий выполнять в соответствии с ТКП 45-3.02-70-2009 и ТКП 45-3.03-3-2004.
- В местах пересечения пешеходных путей с проезжей частью предусмотреть установку "скошенного" бортового камня, согласно ТКП 45-3.02-6-2005 (смотреть совместно с листом ГП-11, узел "Б").
- Бортовые камни должны соответствовать требованиям СТБ 1097-2012, бетон класса С25/30, морозостойкость F250. Плитки тротуарные должны соответствовать требованиям СТБ 1071-2007, бетон класса В30, морозостойкость F200.

41.19-ГП					
"Строительство и обслуживание торгового объекта по ул. Гагарина, 74 в г. Кировске"					
Изм.	Кол.уч.	Лист	№Док.	Подпись	Дата
ГИП	Денисюк	12.2019			
ГАП	Демидович	12.2019			
Проект.	Гусева	12.2019			
Н. Контр.	Таруц	12.2019			
Генеральный план. Благоустройство				Стадия	Лист
План благоустройства М 1:500				с	9
				Листов	25
				ООО "Брестремпроект"	